


浴場設備 シャワー&カラン配置図

★ご利用の際の参考資料にどうぞ活用ください

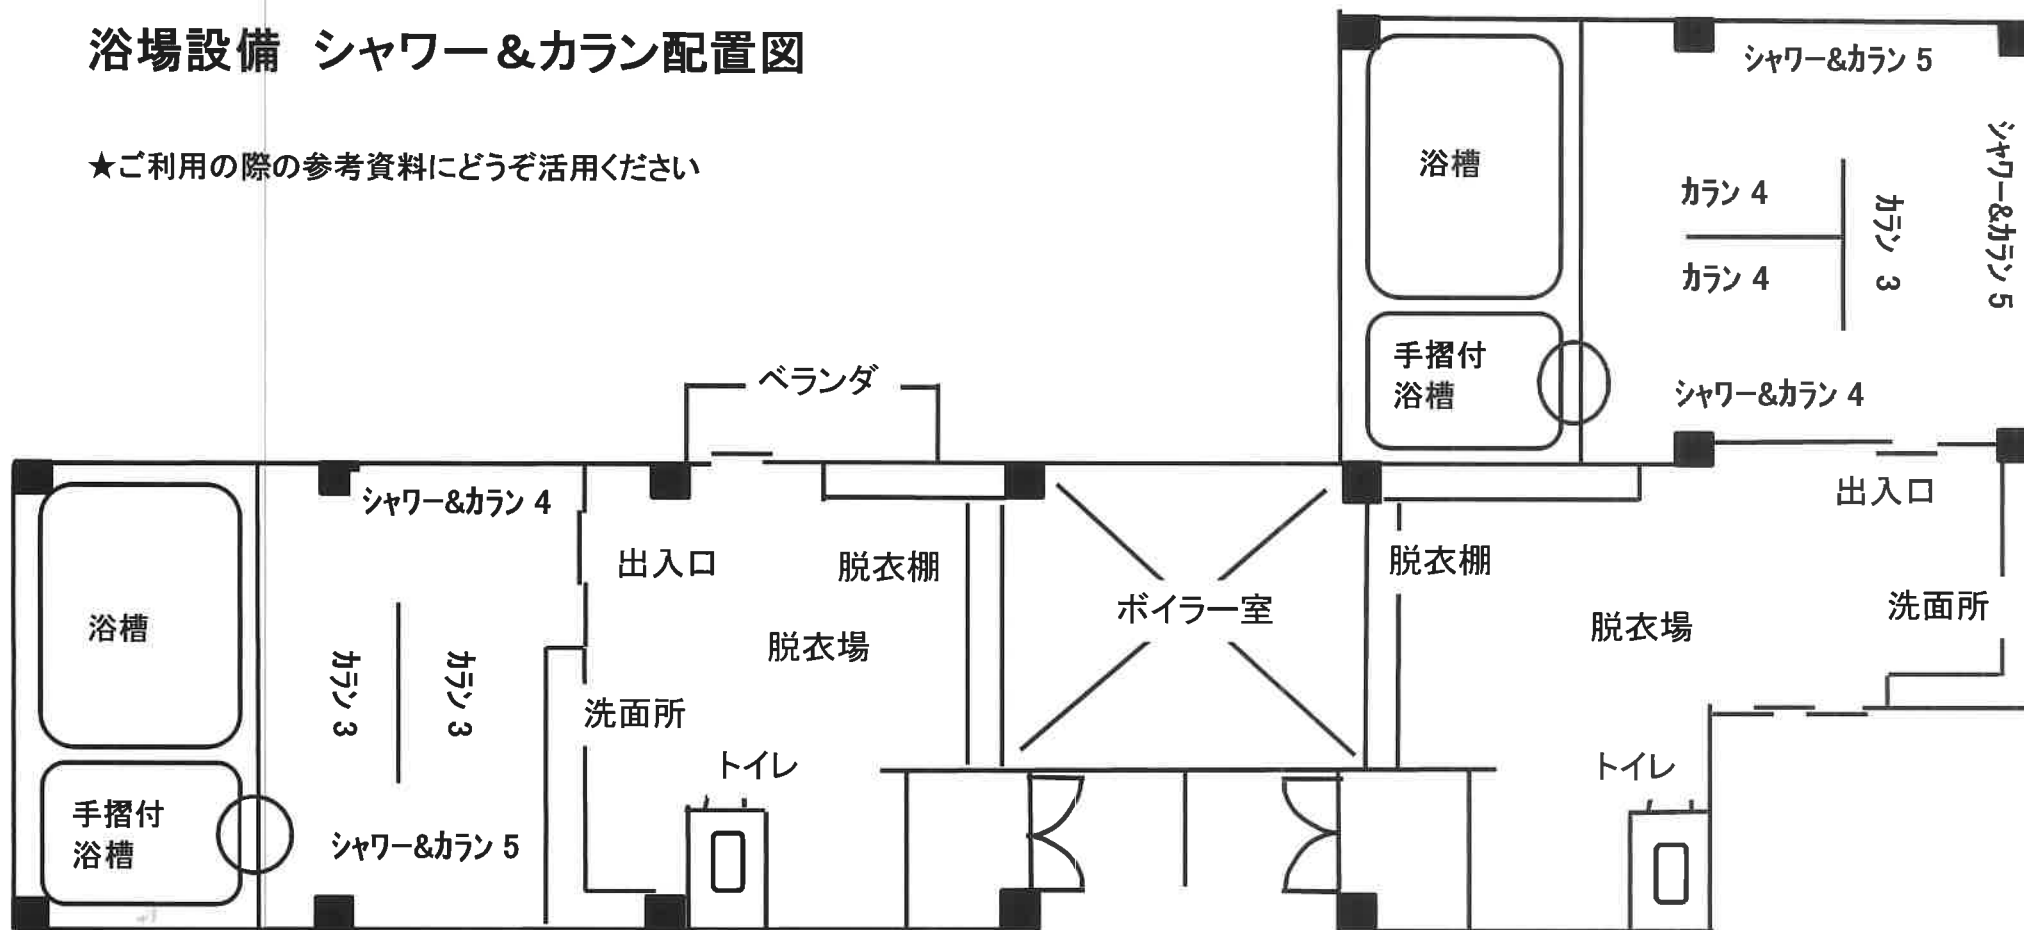

P浴場

脱衣棚 68 下駄箱 60
 シャワー付きカラン 9
 カランのみ 6

↑浴場出入口 ↑

B浴場

脱衣棚 92 下駄箱 60
 シャワー付きカラン 14
 カランのみ 11